


Garten-  
Maisonettewohnung  
Zwei

- ca. 152 m<sup>2</sup> Gesamtwohnfläche\* auf zwei Etagen (EG und 1. OG)
- ca. 38 m<sup>2</sup> Terrasse
- ca. 70 m<sup>2</sup> Garten
- ein Balkon (Ost)
- zwei Bäder
- ein PKW-Stellplatz

\* Terrassenflächen sind mit 25 Prozent und Balkone/Loggia mit 50 Prozent bei der Gesamtwohnfläche berücksichtigt.

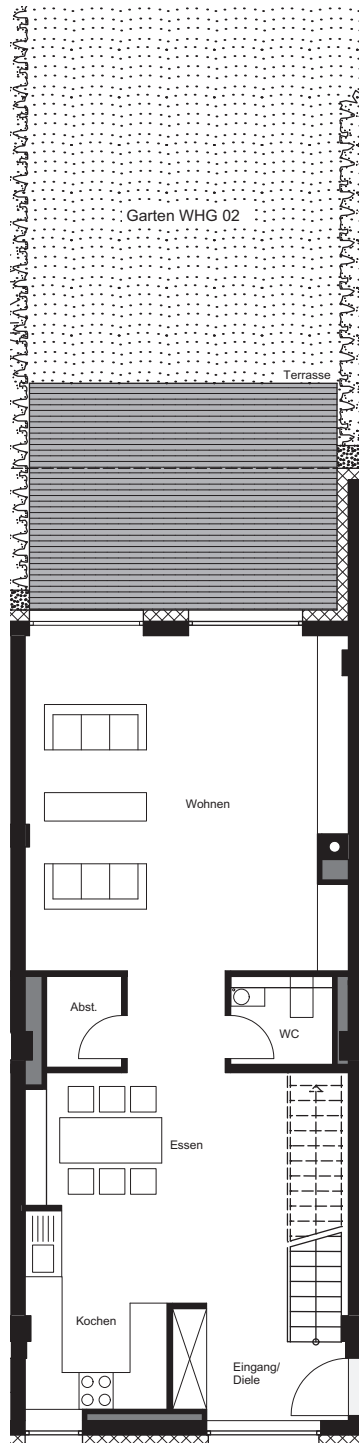

◀ EG  
1. OG  
▼

